
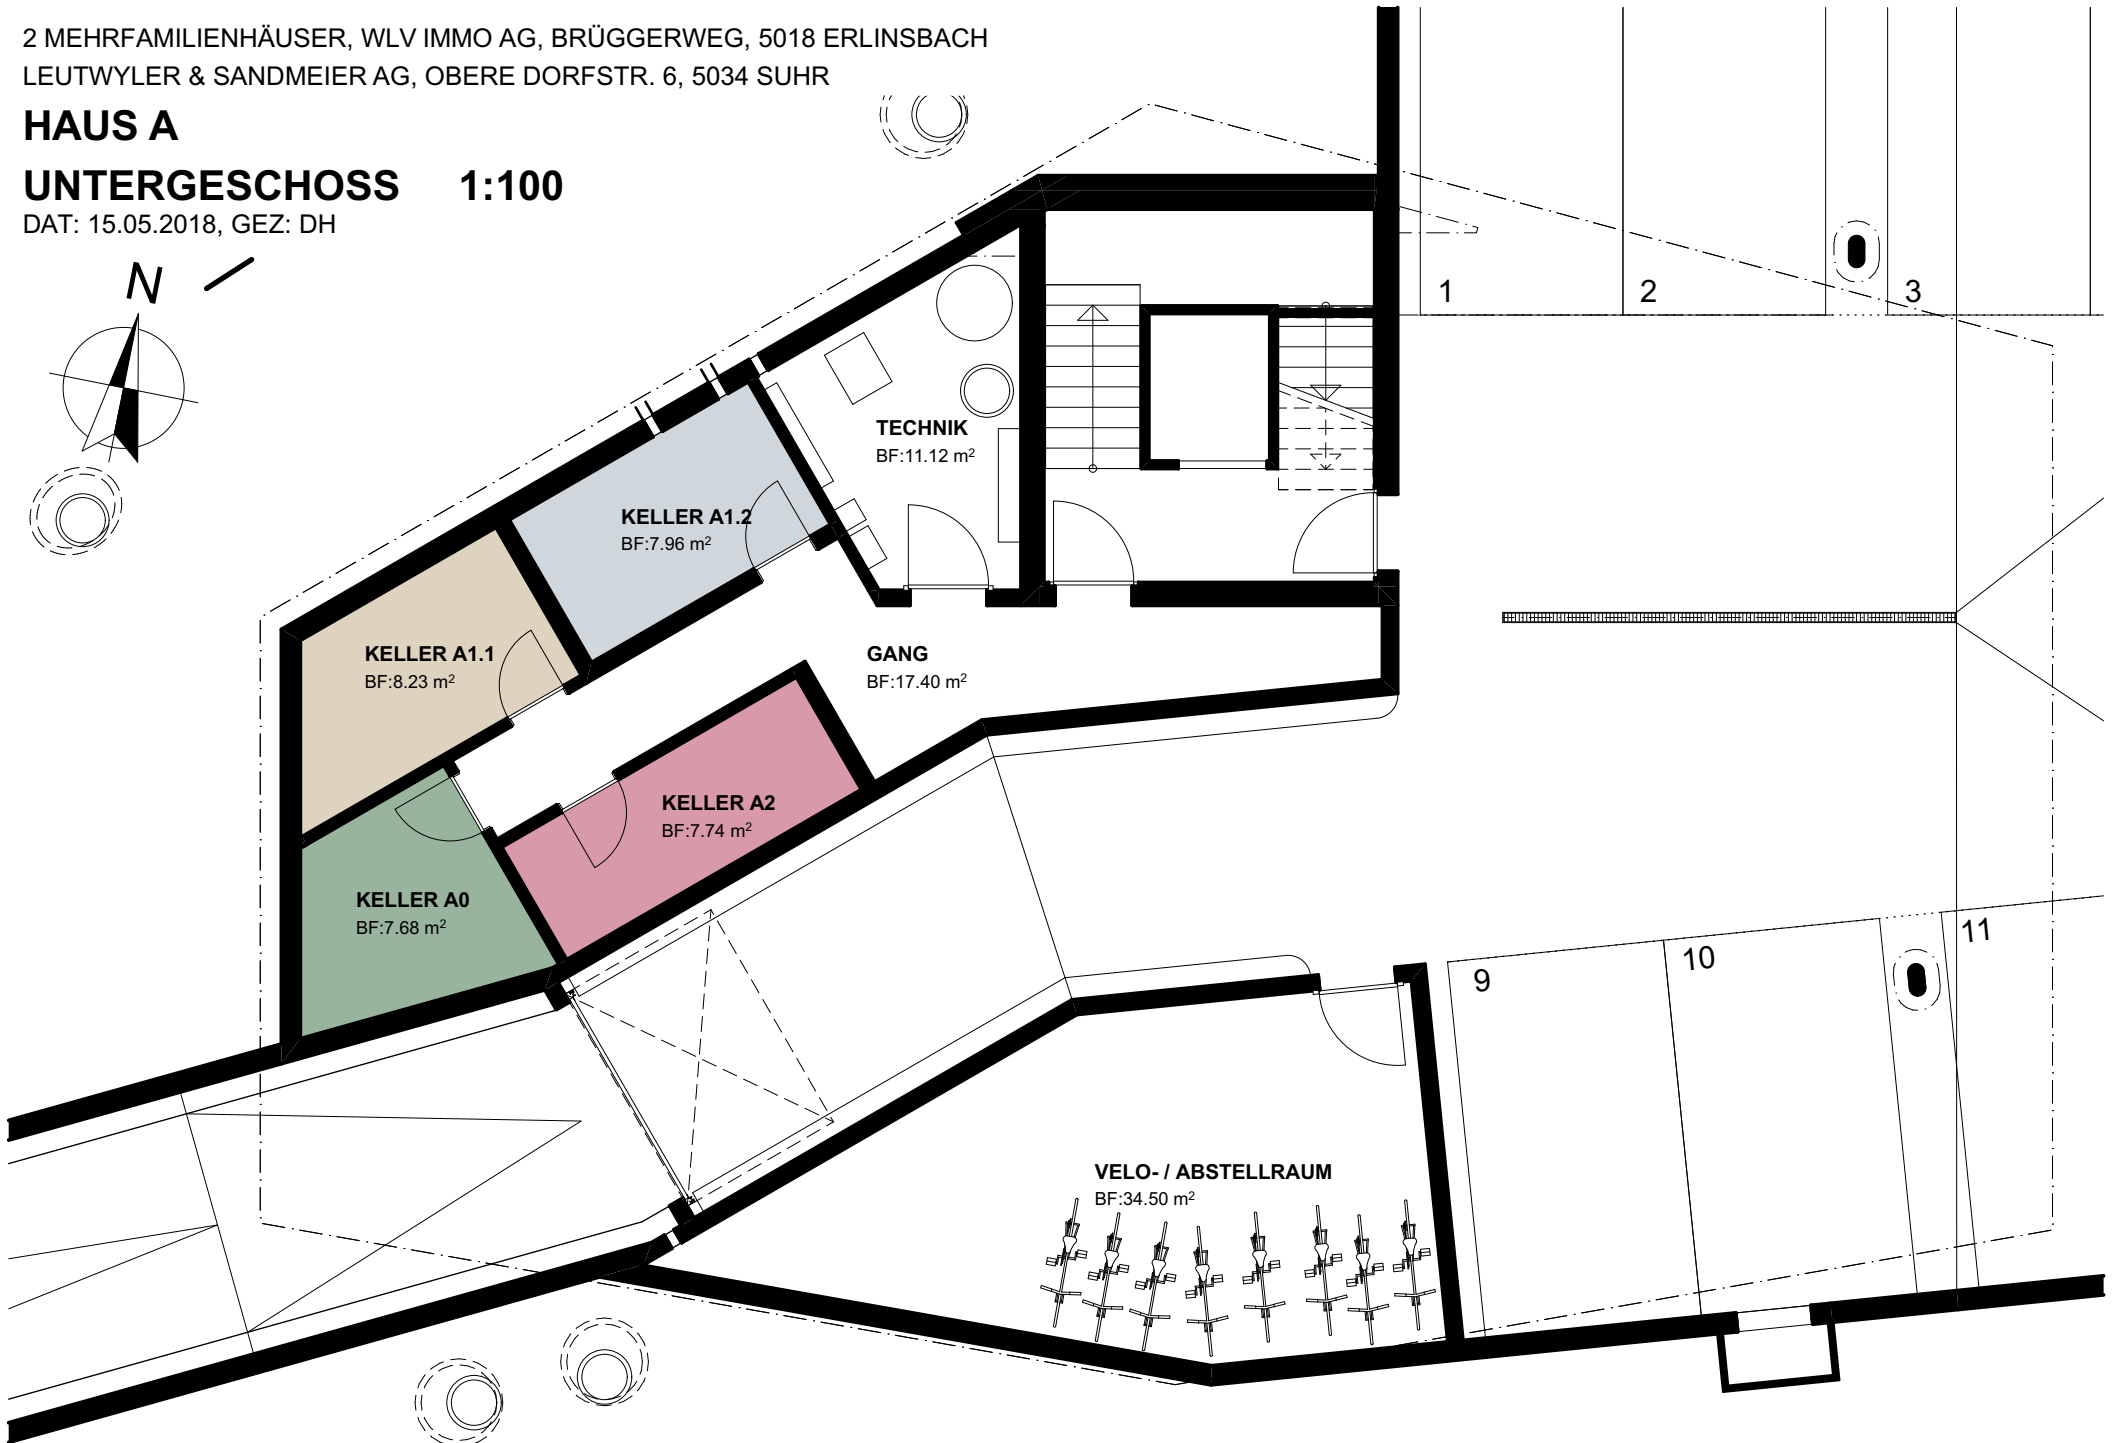


2 MEHRFAMILIENHÄUSER, WLV IMMO AG, BRÜGGERWEG, 5018 ERLINSBACH
LEUTWYLER & SANDMEIER AG, OBERE DORFSTR. 6, 5034 SUHR

HAUS A

UNTERGESCHOSS 1:100



DAT: 15.05.2018, GEZ: DH

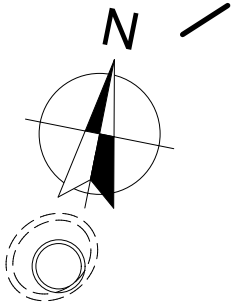

HAUS A

ERDGESCHOSS 1:100

DAT: 25.10.2017, REV: , GEZ: DH

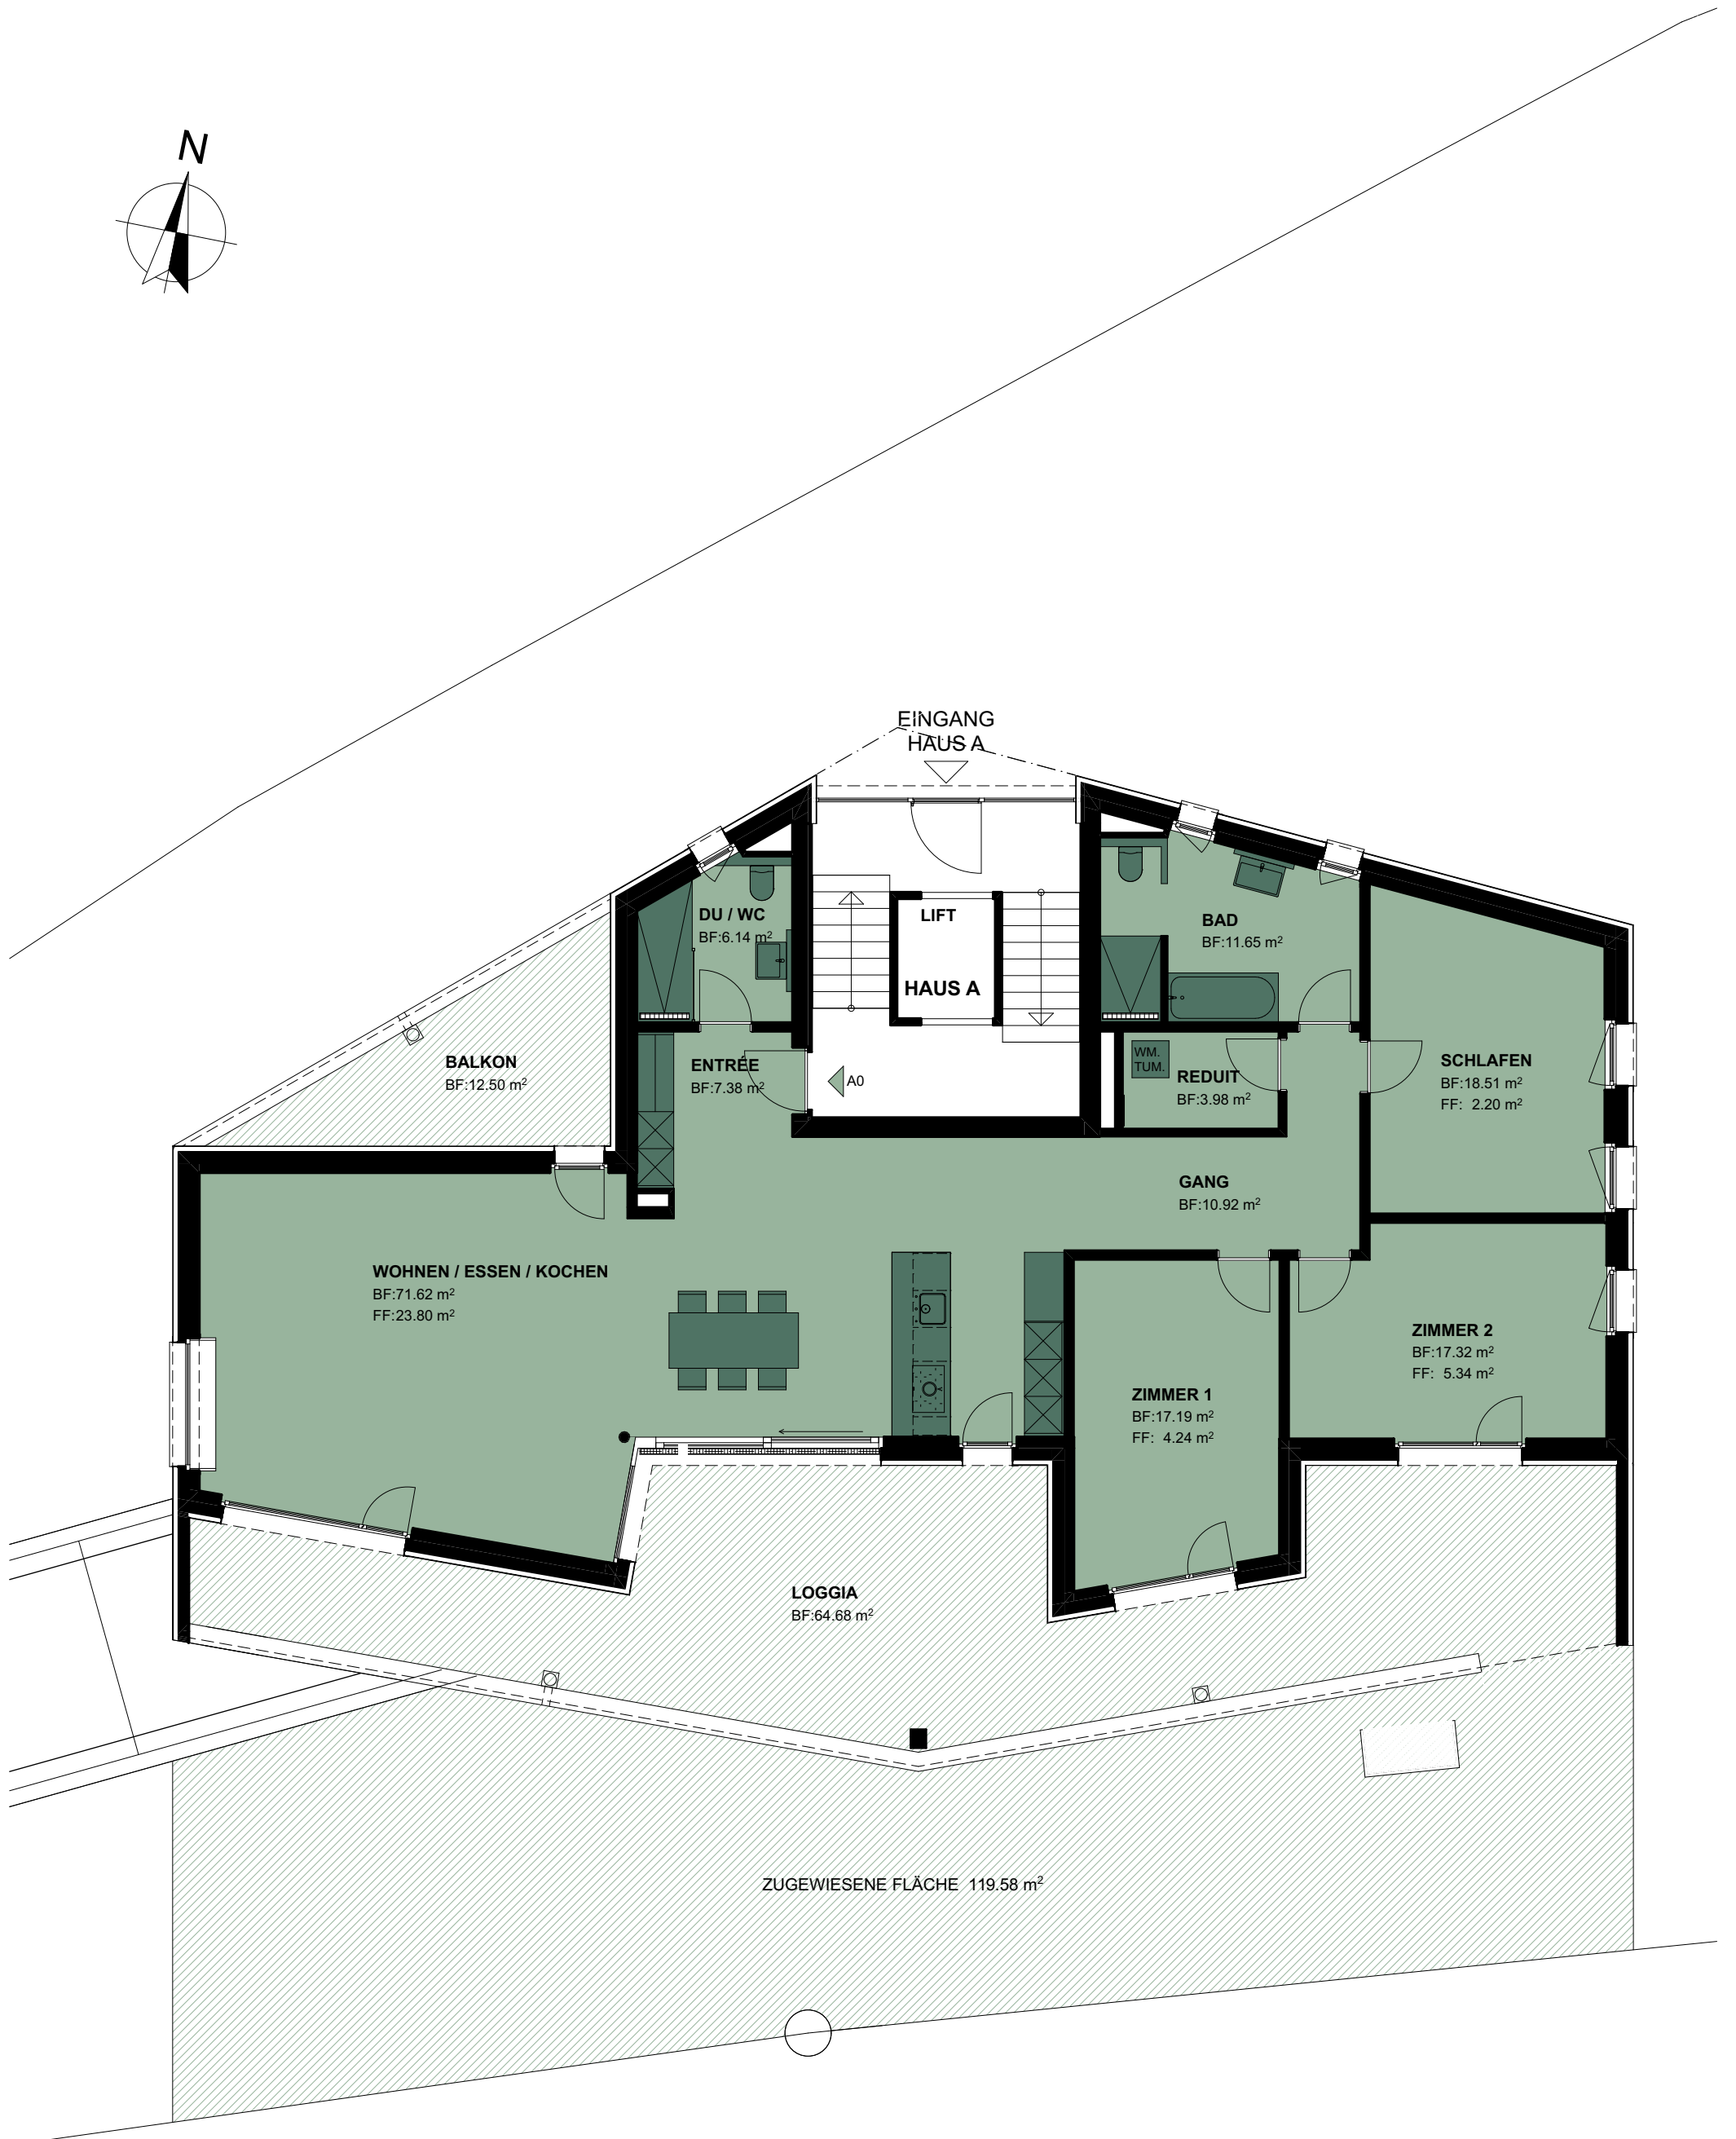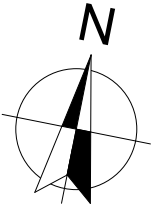


2 MEHRFAMILIENHÄUSER, WLV IMMO AG, BRÜGGERWEG, 5018 ERLINSBACH
LEUTWYLER & SANDMEIER AG, OBERE DORFSTR. 6, 5034 SUHR

HAUS A

1. OBERGESCHOSS 1:100

DAT: 25.10.2017, GEZ: DH

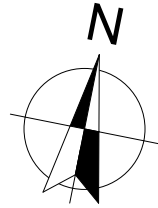

2 MEHRFAMILIENHÄUSER, WLV IMMO AG, BRÜGGERWEG, 5018 ERLINSBACH
LEUTWYLER & SANDMEIER AG, OBERE DORFSTR. 6, 5034 SUHR

HAUS A

ATTIKAGESCHOSS 1:100

DAT: 25.10.2017, GEZ: DH

